


# Befestigungen für SIP Wandelement SB

Die klassische Fuge für Sandwich-Wandbauteile mit sichtbarer Befestigung, zeichnet sich durch die robuste Ausführung und die Wahl hochwertiger Dichtbänder aus.

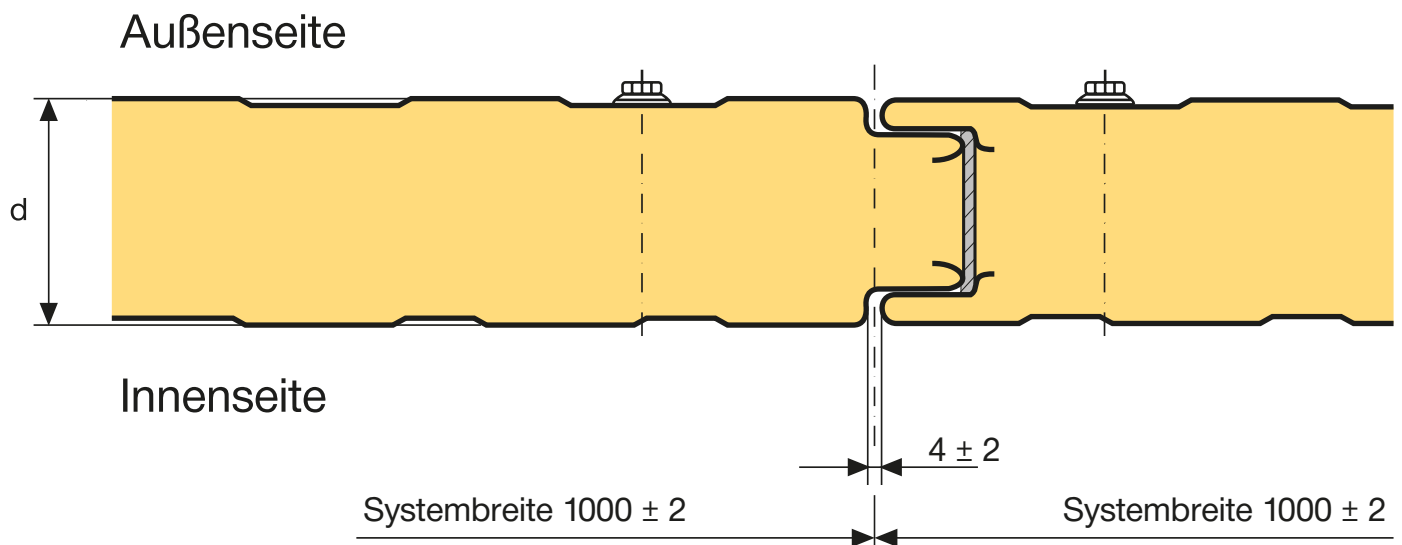

**Hinweis:** Weitere Unterlagen und Informationen erhalten Sie im Internet unter [www.salzgitter-bauelemente.de](http://www.salzgitter-bauelemente.de) oder auf Anfrage.

## KONTAKTE

Salzgitter Bauelemente GmbH · Eisenhüttenstraße 99 · 38239 Salzgitter · Germany  
Vertrieb: Tel.: +49 (0) 5341 21- 4320 · Fax: +49 (0) 5341 21-5793  
Techn. Kundenberatung: Tel.: +49 (0) 5341 21-7089 · Fax: +49 (0) 5341 21-5793

[www.salzgitter-bauelemente.de](http://www.salzgitter-bauelemente.de)